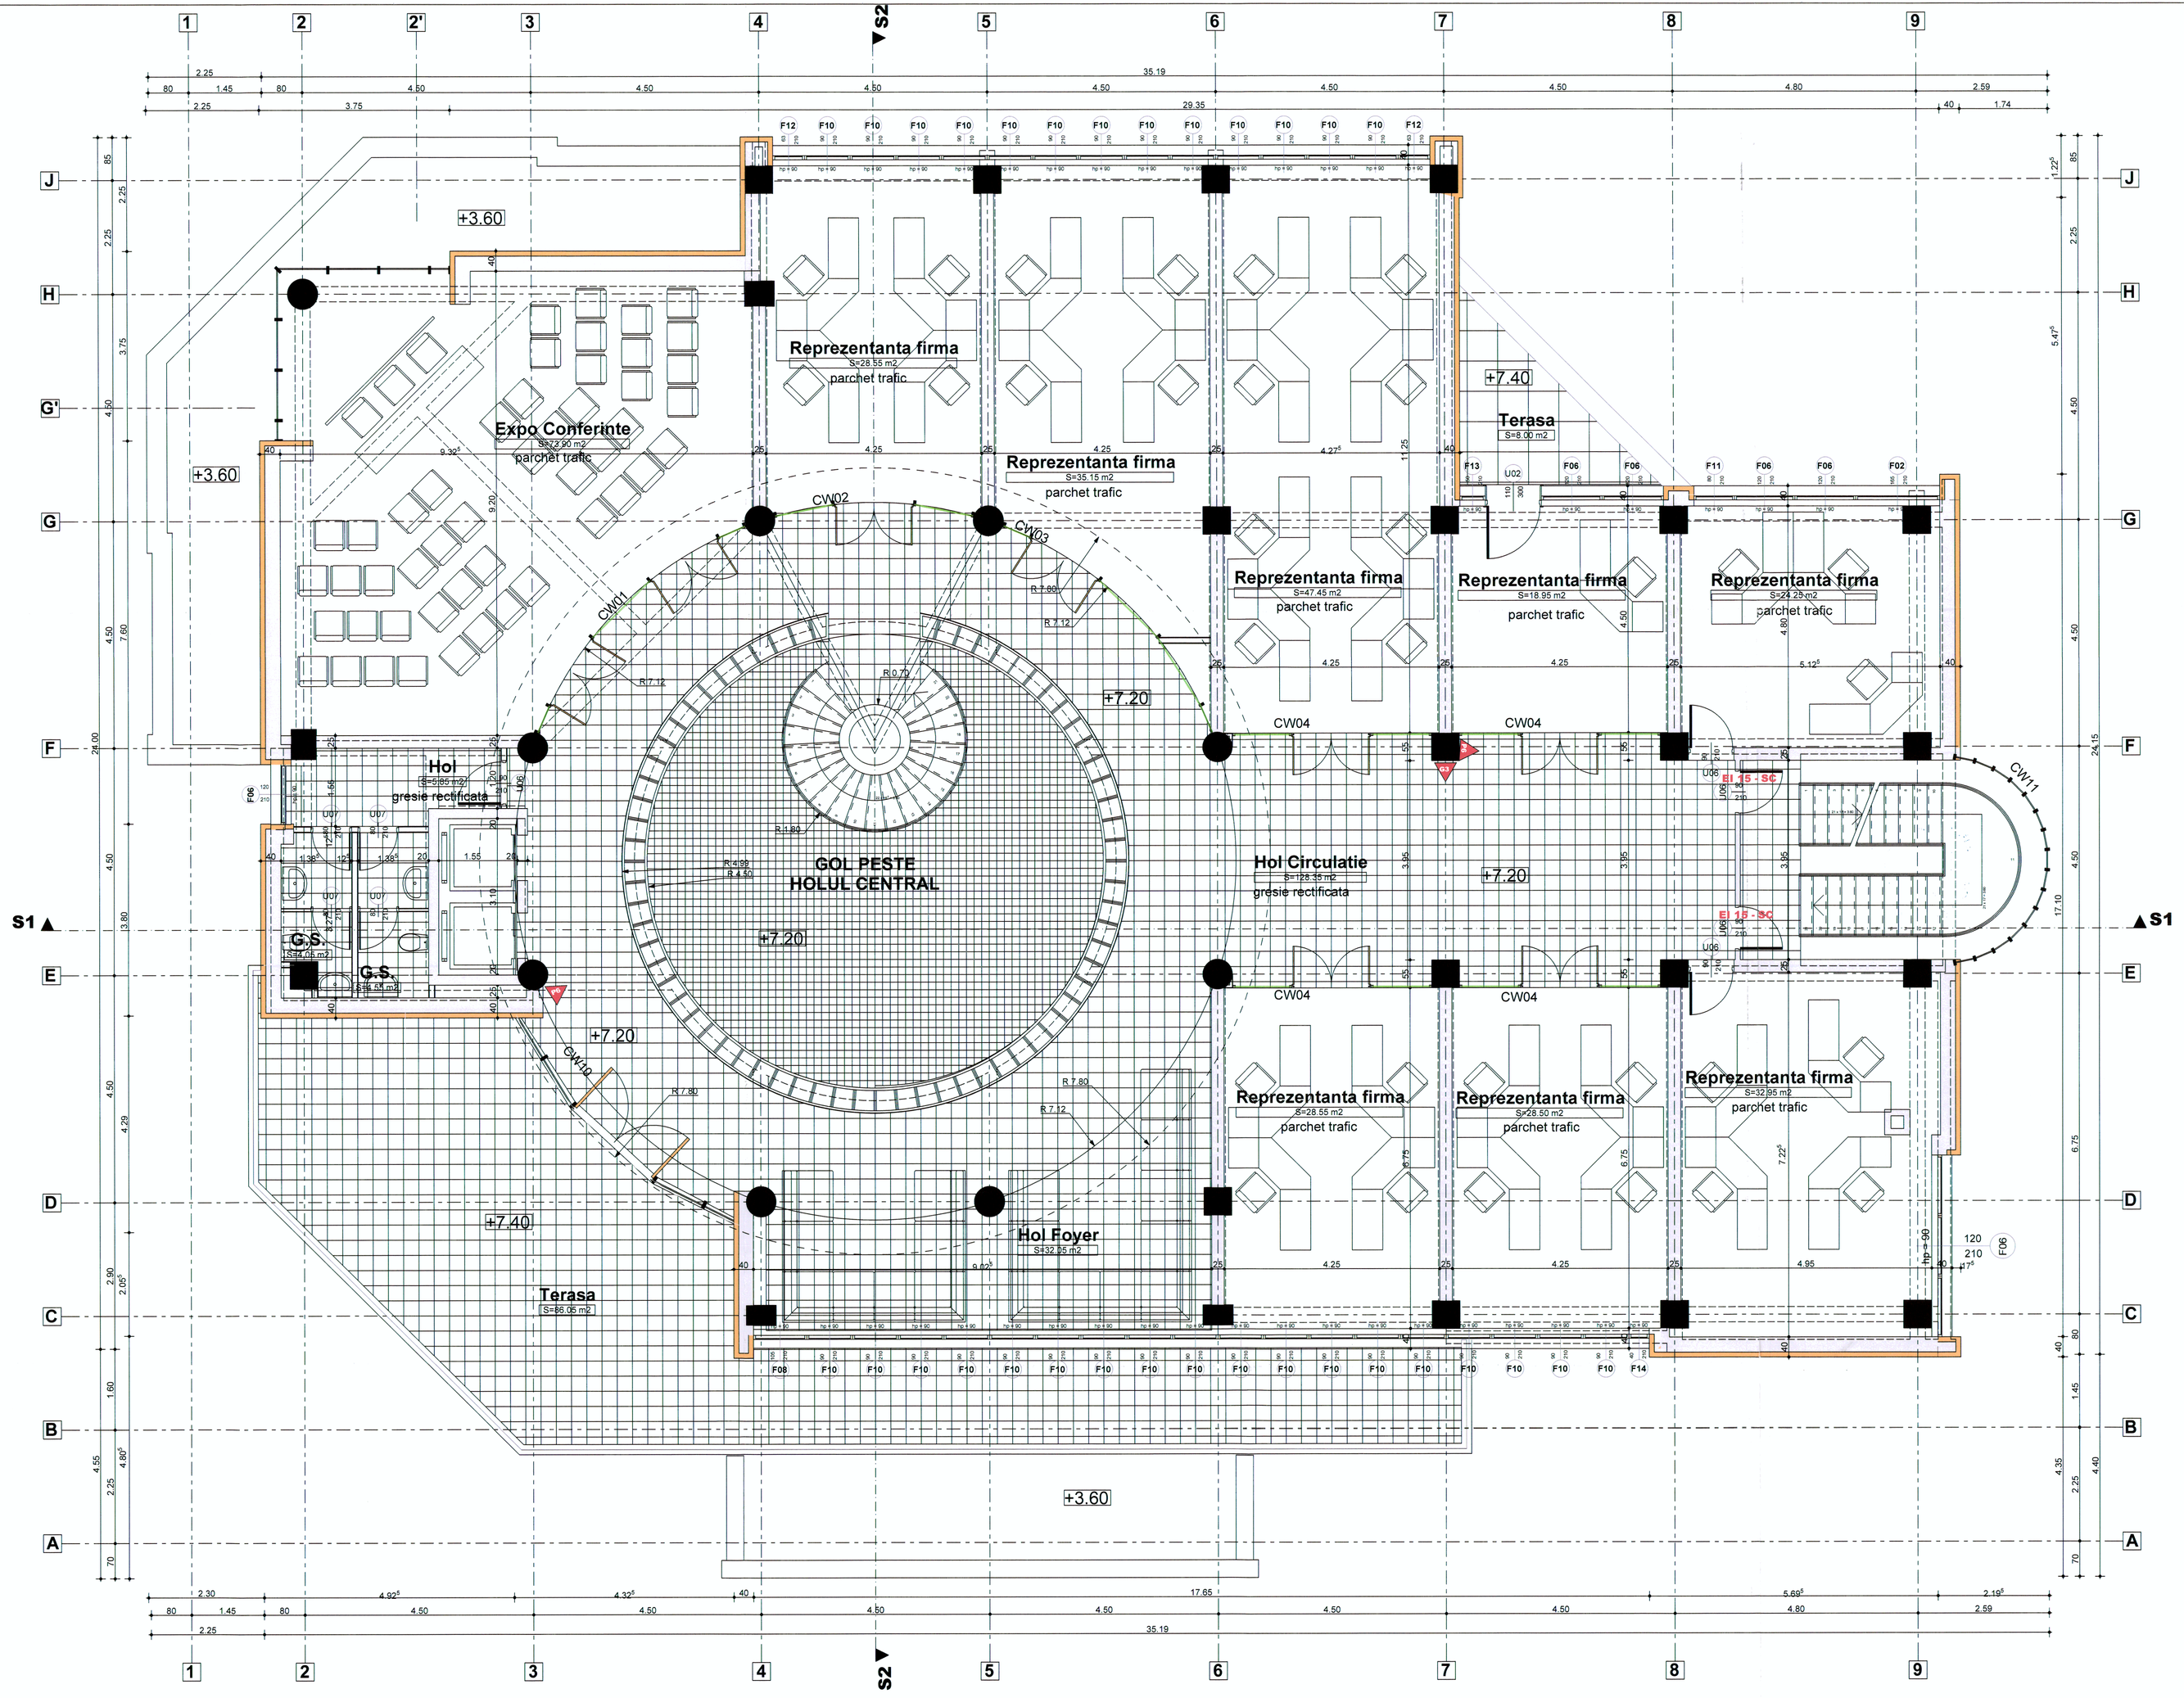

STALP DIN BETON ARMAT R 120

PERETE EXTERIOR DIN ZIDARIE (REI>180)

PERETE INTERIOR DIN ZIDARIE PORTANTA (REI >150)

EI 15 - SC USA DIN CLASA A DE REACTIE LA FOC, ETANSA LA FUM, SI ECHIPATA CU DISPOZITIV AUTOMAT DE AUTOINCHIDERE (EI15-SC)

P6 STINGATOR TIP P6 G3 STINGATOR TIP G3

PERETE DIN CLASA DE REACTIE A1 SI REZISTENT LA FOC 60MINUTE (EI60)

VERIFICATOR/ EXPERT REVIZIE	NUME	SEMNATURA	CERINTA	REFERAT / EXPERTIZA NR.	DATA

CONEXTRUST

Autoritatea contractanta:

Proiect nr: 14/2010

VANEL EXIM

SR EN ISO 9001 : 2008, SR EN ISO 14001:2005, SR OHSAS 18001:2008
J04 / 1397 / 1993
Str. Mihai Viteaza nr. 2, Bacau, 600066, Romania
Mobile: +40 (740) 54 43 78
e-mail: vanel-exim.ro

BENEFICIAR: MUNICIPIUL SFÂNTU GHEORGHE
str. Petőfi Sándor nr. 2, 520008 Sfântu Gheorghe, județul Covasna, România
(tel) (+40) 0267316967

PROIECT NUMĂRUL: 20/2010

FAZA PROIECTULUI: PT

SPECIFICATIE	NUME	SEMNATURA	SCARA 1:50
SEF PROIECT	Arh. C-tin Amalei		
PROIECTAT	Arh. C-tin Amalei		
DESENAT	tarh. S. Zaharia		DATA nov 2010
DIRECTOR	Arh. C-tin Amalei		

DEZVOLTAREA MEDIULUI DE AFACERI IN MUNICIPIUL SFÂNTU GHEORGHE PRIN REABILITAREA SITULUI INDUSTRIAL POLUAT SI CREAREA UNEI STRUCTURI DE SPRIJINIRE A AFACERILOR

Strada Câmpul Frumos, Nr. FN, Mun Sfântu Gheorghe, jud. Covasna

CLADIRE CENTRALA BIROURI

PLAN ETAJ 2

A2.03

841 x 1000